

ΕΦΗΜΕΡΙΣ ΤΗΣ ΚΥΒΕΡΝΗΣΕΩΣ
ΤΗΣ ΕΛΛΗΝΙΚΗΣ ΔΗΜΟΚΡΑΤΙΑΣ

ΑΘΗΝΑ 19 ΙΟΥΝΙΟΥ 1987	ΤΕΥΧΟΣ ΤΕΤΑΡΤΟ	ΑΡΙΘΜΟΣ ΦΥΛΛΟΥ 547

ΠΕΡΙΕΧΟΜΕΝΑ

ΑΠΑΛΛΟΤΡΙΩΣΕΙΣ
ΑΠΟΦΑΣΕΙΣ

ΑΠΑΛΛΟΤΡΙΩΣΕΙΣ
ΑΠΟΦΑΣΕΙΣ

Αριθ. 3062/86 (1)

Κήρυξη ως αναδασωτέας εκτάσεως 200 $μ^2$ στη θέση Τουρκολίμανο της Κοινότητας Γραμματικού του Νομού Αττικής.

Ο ΝΟΜΑΡΧΗΣ ΑΝΑΤ. ΑΤΤΙΚΗΣ

Έχοντας υπόψη:

1. Τις διατάξεις του Ν. 3200/55 «περί Διοικητικής Αποκεντρώσεως», όπως αυτές τροποποιήθηκαν μεταγενέστερα.

2. Τις διατάξεις του Ν.Δ. 1147/1972 «περί Διοικήσεως μείζονος Πρωτευούσης» σε συνδυασμό με τις όμοιές τους 711/72 Β.Δ..

3. Τις διατάξεις της παρ. 3 του άρθρου 117 του Συντάγματος της Χώρας.

4. Τις διατάξεις του Ν. 998/79 «περί προστασίας των Δασών και των Δασικών εν γένει εκτάσεων της Χώρας και ειδικότερα:

α) Του άρθρου 41 παρ. 1

β) Του άρθρου 38 παρ. 1 και 75 παρ. 1 και 2

5) Τις διαταγές του Υπουργείου Γεωργίας:

α) 160417/1180/8.7.80 «περί οδηγιών για αναδασωτέες εκτάσεις.

β) 182447/3049/24.9.80.

6) Την αριθ. 4288/18.11.86 πρόταση του Δασαρχείου Καπανδριτίου σχετικά με την κήρυξη ως αναδασωτέας, της αναφερομένης στο θέμα εκτάσεως, αποφασίζουμε:

Κηρύσσουμε αναδασωτέα, με σκοπό τη διατήρηση του χαρακτήρα του δάσους, του οποίου η δασική βλάστηση καταστράφηκε με παράνομη εχχέρσωση και κατασκευή οικίσκων, ώστε να αποκλεισθεί η διάθεσή της για άλλο προορισμό την Δημοσία (εποικιστική) έκταση, (δάσος) εμβαδού διακοσίων (200) τετραγωνικών μέτρων που βρίσκεται στη θέση Τουρκολίμανου της περιφέρειας της Κοινότητας Γραμματικού Νομού Αττικής και προσδιορίζεται από τα στοιχεία Α Β Γ Δ Ε Ζ Η Θ Α, όπως φαίνεται στο συνημμένο διάγραμμα το οποίο αποτελεί αναπόσπαστο μέρος της αποφάσεως αυτής και έχει όρια:

Ανατολικά: Με δημόσιο (κοινόχρηστο - εποικιστικό) δάσος

Δυτικά: Με αμαξιτό δρόμο

Βόρεια: Με δημόσιο (κοινόχρηστο - εποικιστικό) δάσος


Νότια: Με δημόσιο (κοινόχρηστο - εποικιστικό) δάσος

Η απόφαση αυτή να δημοσιευθεί στην Εφημερίδα της Κυβέρνησης (αρ. 41 παρ. 1 Ν. 998/79).

Αγία Παρασκευή, 27 Μαΐου 1987

Ο Νομάρχης

ΗΡΑΚΛΗΣ ΠΑΠΑΔΟΠΟΥΛΟΣ

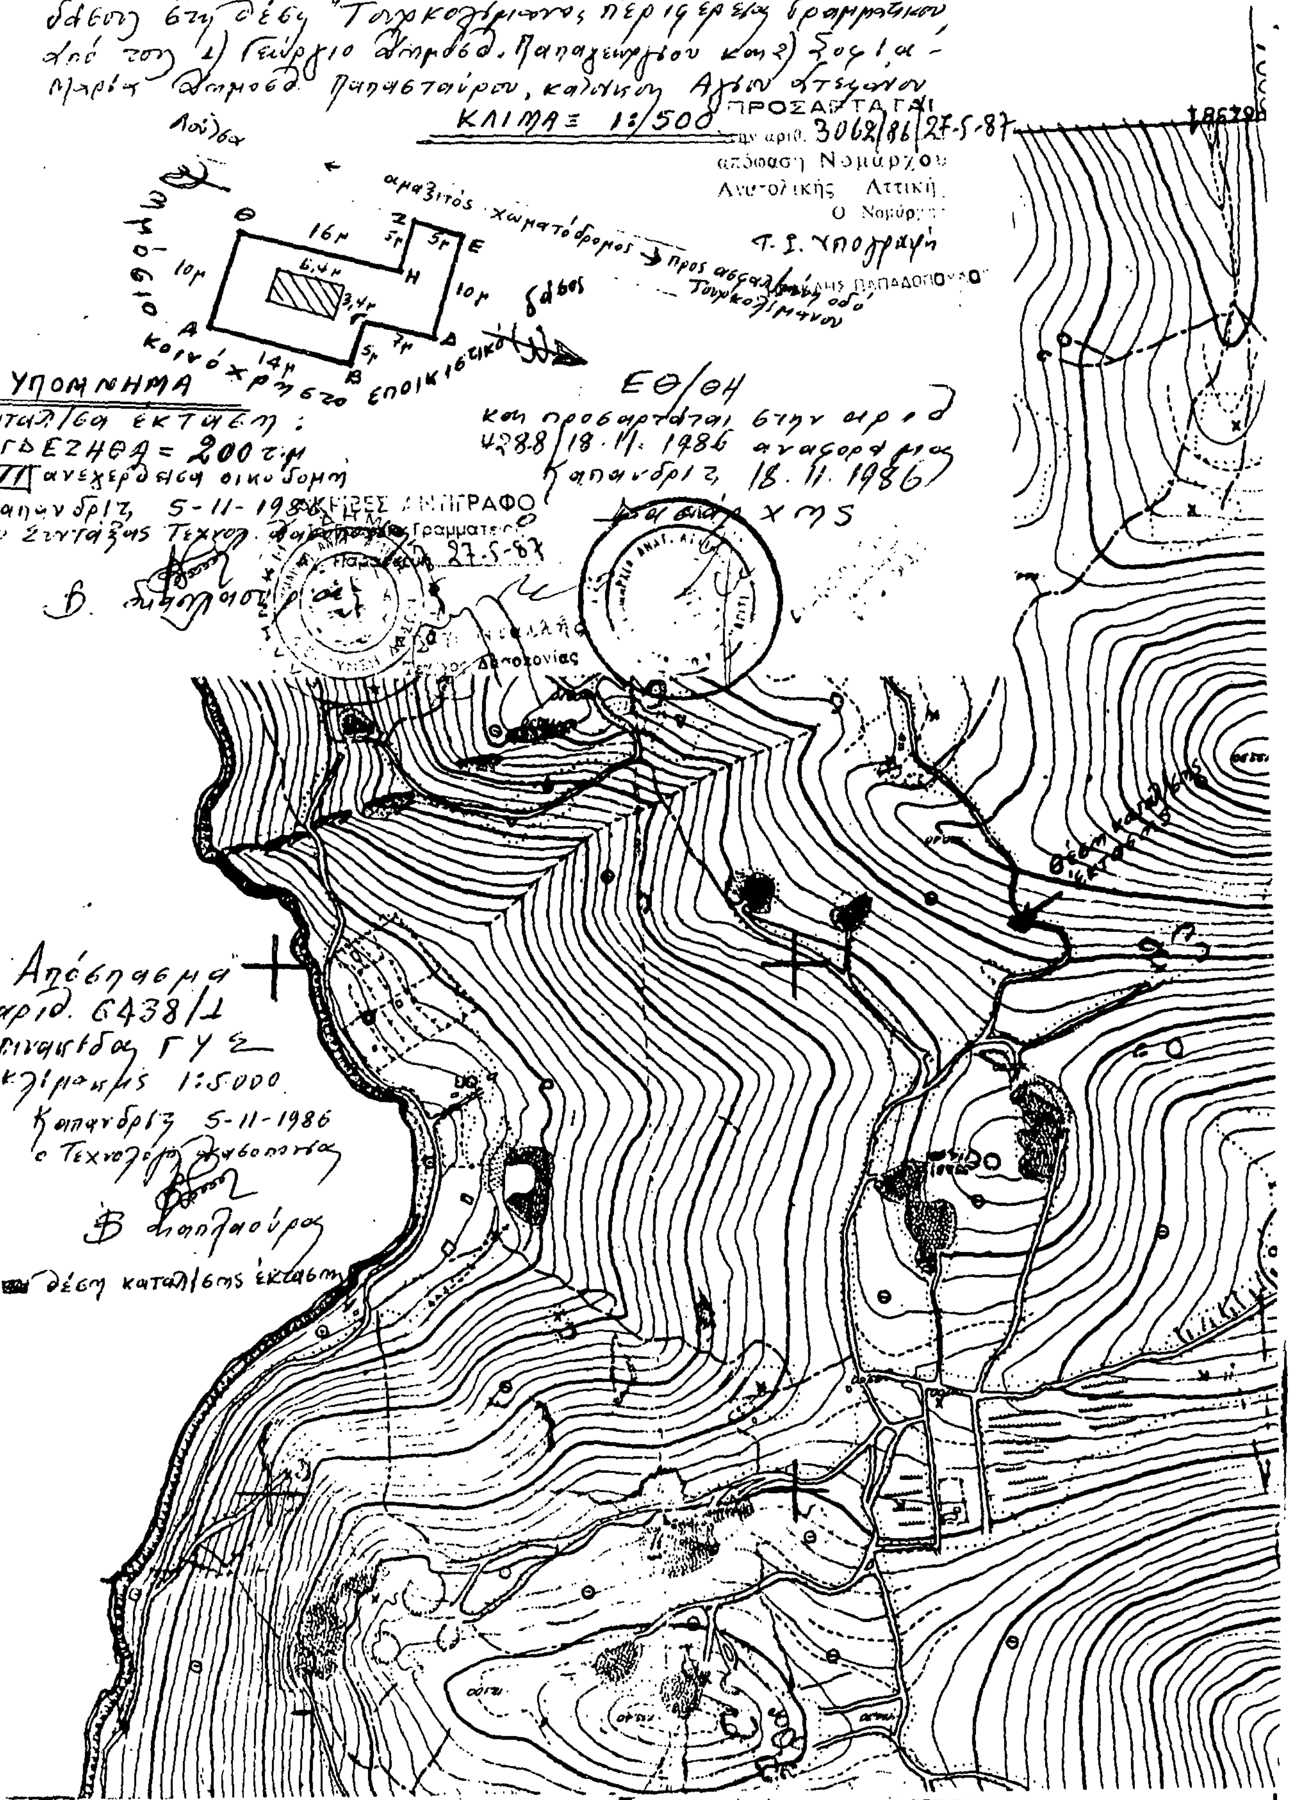
ΣΧΕΔΙΑΓΡΑΜΜΑ
ΚΛΙΜΑΞ 1:500
ΠΡΟΣΑΡΤΑΤΑΙ
απόφαση Νομάρχου
Ανατολικής Αττικής
Ο Νομάρχης
Τ.Σ. Υπογραφή
αμαξιτός χωματόδρομος
δάσος
ΥΠΟΜΝΗΜΑ
ΑΒΓΔΕΖΗΘΑ = 200 τ.μ
ΑΚΡΙΒΕΣ ΑΝΤΙΓΡΑΦΟ
ΕΘ/ΘΗ
Καπανδρίτι 18. 11. 1986
Απόσπασμα
αριθ. 6438/1
πινακίδας ΓΥΣ
κλίμακος 1:5000
Καπανδρίτι 5-11-1986
Β. Παπλαούρας
θέση καταλ/σης έκτασης

Αριθ. 3063/86 (2)

Κήρυξη ως αναδασωτέας εκτάσεως 72μ² στη θέση Τουρκολίμανο της Κοινότητας Γραμματικού του Νομού Αττικής.

Ο ΝΟΜΑΡΧΗΣ ΑΝΑΤ. ΑΤΤΙΚΗΣ

Έχοντας υπόψη:

1. Τις διατάξεις του Ν. 3200/55 «περί Διοικητικής Αποκεντρώσεως», όπως αυτές τροποποιήθηκαν μεταγενέστερα.

2. Τις διατάξεις του Ν.Δ. 1147/1972 «περί Διοικήσεως μείζονος Πρωτευούσης» σε συνδυασμό με τις όμοιές τους 711/72 Β.Δ..

3. Τις διατάξεις της παρ. 3 του άρθρου 117 του Συντάγματος της Χώρας.

4. Τις διατάξεις του Ν. 998/79 «περί προστασίας των Δασών και των Δασικών εν γένει εκτάσεων της Χώρας και ειδικότερα:

α) Του άρθρου 41 παρ. 1

β) Του άρθρου 38 παρ. 1 και 75 παρ. 1 και 2

5) Τις διαταγές του Υπουργείου Γεωργίας:

α) 160417/1180/8.7.80 «περί οδηγιών για αναδασωτέες εκτάσεις.

β) 182447/3049/24.9.80.

6) Την αριθ. 4287/18.11.86 πρόταση του Δασαρχείου Καπανδριτίου σχετικά με την κήρυξη ως αναδασωτέας, της αναφερομένης στο θέμα εκτάσεως, αποφασίζουμε:

Κηρύσσουμε αναδασωτέα, με σκοπό τη διατήρηση του χαρακτήρα του δάσους, του οποίου η δασική βλάστηση καταστράφηκε με παράνομη εκχέρσωση κ.λπ., ώστε να αποκλεισθεί η διάθεσή της για άλλο προορισμό, την Δημοσία (εποικιστική) έκταση, (δάσος) εμβαδού εβδομήκοντα (72) τετραγωνικών μέτρων που βρίσκεται στη θέση Τουρκολίμανου της περιφέρειας της Κοινότητας Γραμματικού Νομού Αττικής και προσδιορίζεται από τα στοιχεία Α Β Γ Δ Α όπως φαίνεται στο συνημμένο διάγραμμα το οποίο αποτελεί αναπόσπαστο μέρος της αποφάσεως αυτής και έχει όρια:


Ανατολικά, Δυτικά, Βόρεια, Νότια: Με δημόσιο (κοινόχρηστο - εποικιστικό) δάσος.

Η απόφαση αυτή να δημοσιευθεί στην Εφημερίδα της Κυβέρνησης (αρ. 41 παρ. 1 Ν. 998/79).

Αγία Παρασκευή, 27 Μαΐου 1987

Ο Νομάρχης

ΗΡΑΚΛΗΣ ΠΑΠΑΔΟΠΟΥΛΟΣ

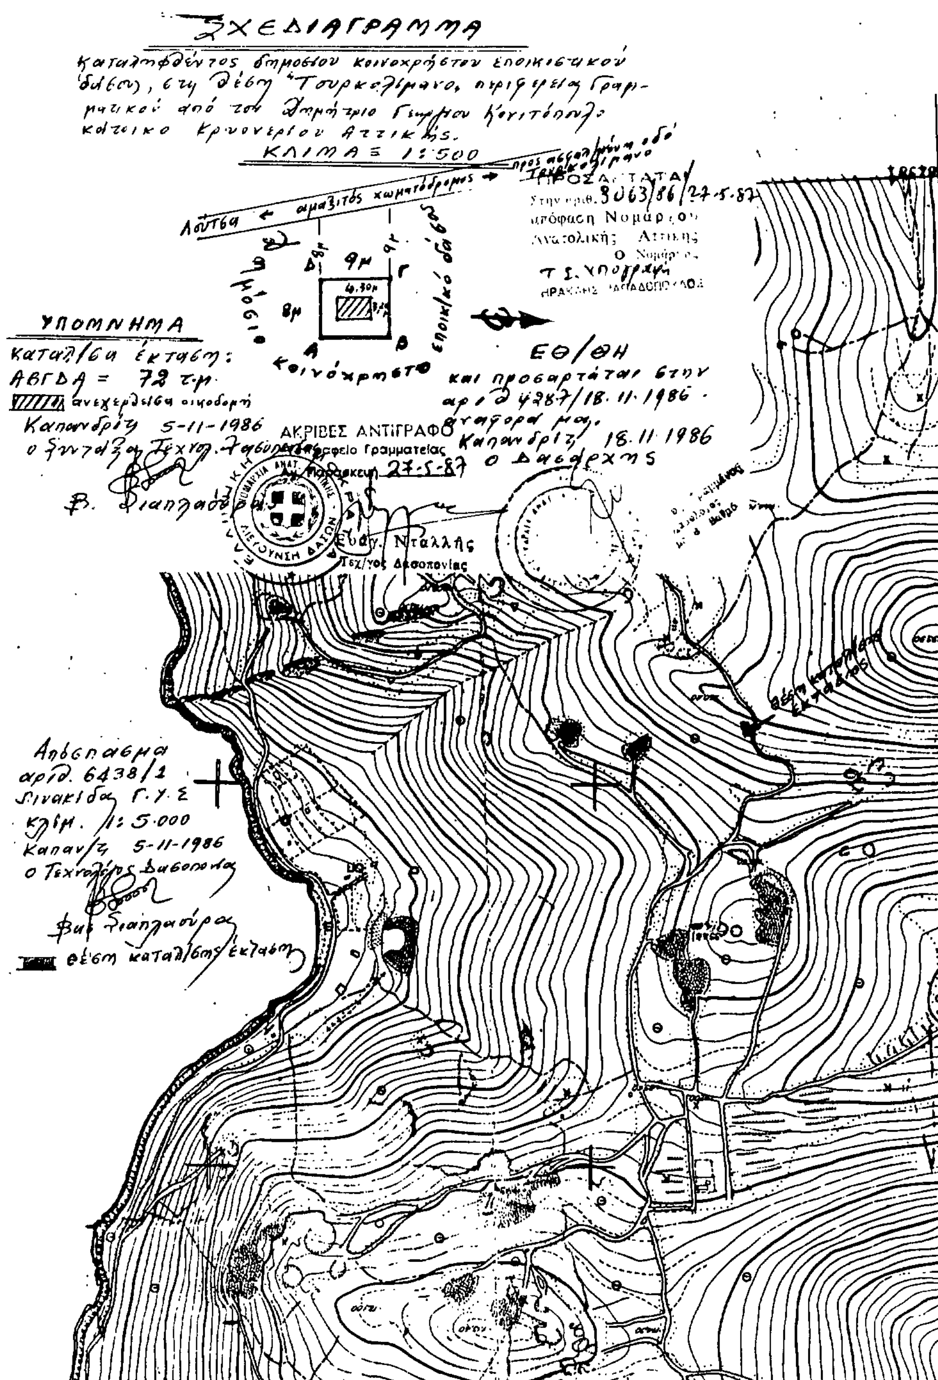

Αριθ. 495 (3)

Κήρυξη ως αναδασωτέας εκτάσεως 1330μ² στη θέση Σπέλιζα ή Κοινότητας Καλυβίων του Νομού Αττικής.

Ο ΝΟΜΑΡΧΗΣ ΑΝΑΤ. ΑΤΤΙΚΗΣ

Έχοντας υπόψη:

1. Τις διατάξεις του Ν. 3200/55 «περί Διοικητικής Αποκεντρώσεως», όπως αυτές τροποποιήθηκαν μεταγενέστερα.

2. Τις διατάξεις του Ν.Δ. 1147/1972 «περί Διοικήσεως μείζονος Πρωτευούσης» σε συνδυασμό με τις όμοιές τους 711/72 Β.Δ..

3. Τις διατάξεις της παρ. 3 του άρθρου 117 του Συντάγματος της Χώρας.

4. Τις διατάξεις του Ν. 998/79 «περί προστασίας των Δασών και των Δασικών εν γένει εκτάσεων της Χώρας και ειδικότερα:

α) Του άρθρου 41 παρ. 1

β) Του άρθρου 38 παρ. 1.

5) Τις διαταγές του Υπουργείου Γεωργίας:

α) 160417/1180/8.7.80 «περί οδηγιών για αναδασωτέες εκτάσεις.

β) 182447/3049/24.9.80.

6) Την αριθ. 600/87 πρόταση του Δασαρχείου Λαυρίου σχετικά με την κήρυξη ως αναδασωτέας, της αναφερομένης στο θέμα εκτάσεως, αποφασίζουμε:

Κηρύσσουμε αναδασωτέα, με σκοπό τη διατήρηση του χαρακτήρα της δασικής έκτασης, της οποίας η δασική βλάστηση καταστράφηκε με παράνομη εκχέρσωσή της, ώστε να αποκλεισθεί η διάθεσή της για άλλο προορισμό την Δημοσία δασική έκταση, εμβαδού 1.330 τ.μ. που βρίσκεται στη θέση «Σπέλιζα» της περιφέρειας της Κοινότητας Καλυβίων Νομού Αττικής και προσδιορίζεται από τα στοιχεία Α Β Γ Δ Ε Ζ Η Α όπως φαίνεται στο συνημμένο διάγραμμα το οποίο αποτελεί αναπόσπαστο μέρος της αποφάσεως αυτής και έχει όρια:

Ανατολικά: Με δημόσια δασική έκταση.

Δυτικά: Με χέρσα οικοπεδική έκταση.

Βόρεια: Με δρόμο.

Νότια: Με ξηρό ρεύμα.


Η απόφαση αυτή να δημοσιευθεί στην Εφημερίδα της Κυβέρνησης (αρ. 41 παρ. 1 Ν. 998/79).

Αγία Παρασκευή, 27 Μαΐου 1987

Ο Νομάρχης

ΗΡΑΚΛΗΣ ΠΑΠΑΔΟΠΟΥΛΟΣ



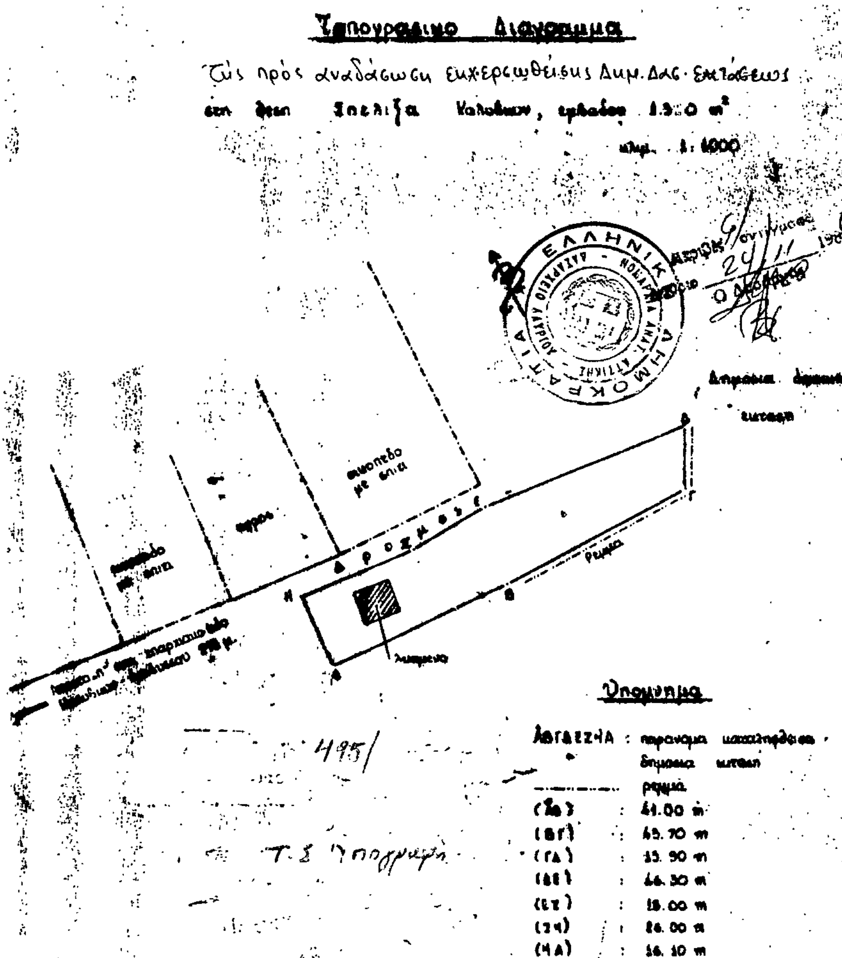

Αριθ. 496 (4)

Κήρυξη ως αναδασωτέας εκτάσεως 656,25 τ.μ. στη θέση «Άγιος Δημήτριος της Κοινότητας Καλυβίων του Νομού Αττικής.

Ο ΝΟΜΑΡΧΗΣ ΑΝΑΤ. ΑΤΤΙΚΗΣ

Έχοντας υπόψη:

1. Τις διατάξεις του Ν. 3200/55 «περί Διοικητικής Αποκεντρώσεως», όπως αυτές τροποποιήθηκαν μεταγενέστερα.

2. Τις διατάξεις του Ν.Δ. 1147/1972 «περί Διοικήσεως μείζονος Πρωτευούσης» σε συνδυασμό με τις όμοιες τους 711/72 Β.Δ.

3. Τις διατάξεις της παρ. 3 του άρθρου 117 του Συντάγματος της Χώρας.

4. Τις διατάξεις του Ν. 998/79 «περί προστασίας των Δασών και των Δασικών εν γένει εκτάσεων της Χώρας και ειδικότερα:

α) Του άρθρου 41 παρ. 1

β) Του άρθρου 38 παρ. 1.

5) Τις διαταγές του Υπουργείου Γεωργίας:

α) 160417/1180/8.7.80 «περί οδηγιών για αναδασωτέες εκτάσεις.

β) 182447/3049/24.9.80.

6) Την αριθ. 554/87 πρόταση του Δασαρχείου Λαυρίου σχετικά με την κήρυξη ως αναδασωτέας, της αναφερομένης στο θέμα εκτάσεως, αποφασίζουμε:

Κηρύσσουμε αναδασωτέα, με σκοπό τη διατήρηση του χαρακτήρα της δασικής έκτασης, της οποίας η δασική βλάστηση καταστράφηκε κατά την παράνομη εχχέρσωσή της, ώστε να αποκλεισθεί η διάθεσή της για άλλο προορισμό την Δημόσια δασική έκταση, εμβαδού 656,25 τ.μ. που βρίσκεται στη θέση «Άγιος Δημήτριος» της περιφέρειας της Κοινότητας Καλυβίων Νομού Ατ :κής και προσδιορίζεται από τα στοιχεία: Α Β Γ Δ Α όπως φαίνεται στο συνημμένο διάγραμμα το οποίο αποτελεί αναπόσπαστο μέρος της αποφάσεως αυτής και έχει όρια:

Ανατολικά: Με οικοπεδοποιημένη έκταση.

Δυτικά: Με έκταση που σήμερα έχει μορφή αγροτική.

Βόρεια: Με δημόσιο δάσος πεύχης.


Νότια: Με χέρσα έκταση αμφισβητούμενης κυριότητας.


Η απόφαση αυτή να δημοσιευθεί στην Εφημερίδα της Κυβέρνησης (αρ. 41 παρ. 1 Ν. 998/79).

Αγία Παρασκευή, 27 Μαΐου 1987

Ο Νομάρχης

ΗΡΑΚΛΗΣ ΠΑΠΑΔΟΠΟΥΛΟΣ

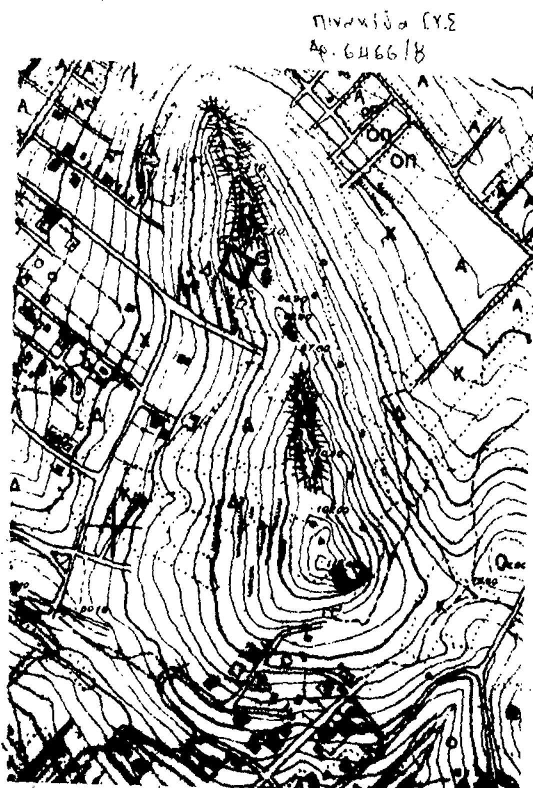

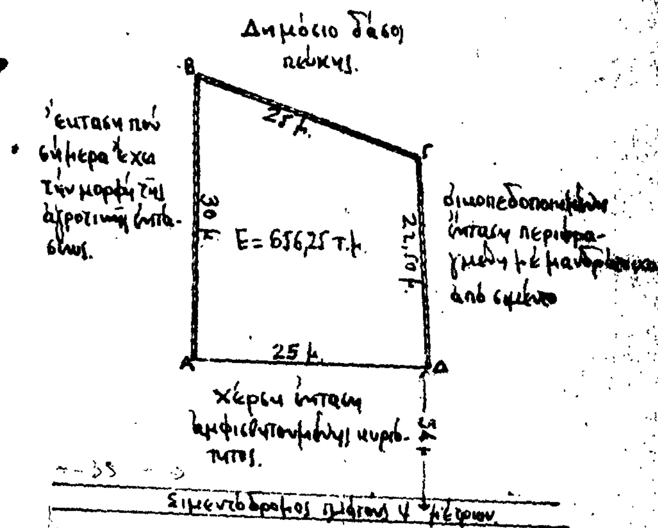

ΥΠΟΜΝΗΜΑ

ΚΛΙΜΑΚΑ 1:500

ΚΕΡΑΤΕΑ 14-5-1986

Αριθ. 497 (5)

Κήρυξη ως αναδασωτέας εκτάσεως 3.225 τ.μ. στη θέση «Πλάκα» του Δήμου Κερατέας του Νομού Αττικής.

Ο ΝΟΜΑΡΧΗΣ ΑΝΑΤ. ΑΤΤΙΚΗΣ

Έχοντας υπόψη:

1. Τις διατάξεις του Ν. 3200/55 «περί Διοικητικής Αποκεντρώσεως», όπως αυτές τροποποιήθηκαν μεταγενέστερα.

2. Τις διατάξεις του Ν.Δ. 1147/1972 «περί Διοικήσεως μείζονος Πρωτευούσης» σε συνδυασμό με τις όμοιές τους 711/72 Β.Δ.

3. Τις διατάξεις της παρ. 3 του άρθρου 117 του Συντάγματος της Χώρας.

4. Τις διατάξεις του Ν. 998/79 «περί προστασίας των Δασών και των Δασικών εν γένει εκτάσεων της Χώρας και ειδικότερα:

α) Του άρθρου 41 παρ. 1.

β) Του άρθρου 38 παρ. 1.

5) Τις διαταγές του Υπουργείου Γεωργίας:

α) 160417/1180/8.7.80 «περί οδηγιών για αναδασωτέες εκτάσεις.

β) 182447/3049/24.9.80.

6) Την αριθ. 603/87 πρόταση του Δασαρχείου Λαυρίου σχετικά με την κήρυξη ως αναδασωτέας, της αναφερομένης στο θέμα εκτάσεως, αποφασίζουμε:

Κηρύσσουμε αναδασωτέα, με σκοπό τη διατήρηση του χαρακτήρα της δασικής έκτασης, της οποίας η δασική βλάστηση καταστράφηκε κατά την παράνομη εκχέρσωσή της, ώστε να αποκλεισθεί η διάθεσή της για άλλο προορισμό την Δημόσια Δασική έκταση, εμβαδού, 3.225 τ.μ. που βρίσκεται στη θέση «Πλάκα» της περιφέρειας του Δήμου Κερατέας Νομού Αττικής και προσδιορίζεται από τα στοιχεία Α Β Γ Δ Ε Ζ Η Θ Ι Κ Λ Μ Ν Ξ Ο Π Ρ Σ Τ Υ Φ Α όπως φαίνεται στο συνημμένο διάγραμμα το οποίο αποτελεί αναπόσπαστο μέρος της αποφάσεως αυτής και έχει όρια:

Ανατολικά: Με αγροτική έκταση σήμερα (απόφαση 1151/1872 Εφετείου Αθηνών).

Δυτικά: Με αγροτική έκταση σήμερα (απόφαση 1151/1872 Εφετείου Αθηνών) και Νεκροταφείο Πλάκας.

Βόρεια: Με αγροτική έκταση σήμερα (απόφαση 1151/1872 Εφετείου Αθηνών)

Νότια: Με αγροτική έκταση σήμερα (απόφαση 1151/1872 Εφετείου Αθηνών).

Η απόφαση αυτή να δημοσιευθεί στην Εφημερίδα της Κυβερνήσεως (άρθρο 41 παρ. 1 Ν 998/79).

Αγία Παρασκευή, 27 Μαΐου 1987

Ο Νομάρχης

ΗΡΑΚΛΗΣ ΠΑΠΑΔΟΠΟΥΛΟΣ

ΕΜΒΑΔΟΝ ΑΒΓΔ...ΤΥΦΑ : 3.225 τ.μ.

Θεωρείται
Λαύριο 18-2-1987
Ο Δασάρχης

ΠΡΟΣΑΡΤΑΤΑΙ
Στην αριθ. 497/27-5-87
απόφαση Νομάρχου
Ανατολικής Αττικής
Ο Νομάρχης
ΗΡΑΚΛΗΣ ΠΑΠΑΔΟΠΟΥΛΟΣ

ΚΛΙΜΑΚΑ 1:500
Λαύριο 11-2-87
Ο συντάκτης

ΑΚΡΙΒΕΣ ΑΝΤΙΓΡΑΦΟ
Γραφείο Γραμματείας
Παρασκευή 27-5-87

Αριθ. 498 (6)

Κήρυξη ως αναδασωτέας εκτάσεως 460 τ.μ. στη θέση «Συντερίνες» του Δήμου Κερατέας του Νομού Αττικής.

Ο ΝΟΜΑΡΧΗΣ ΑΝΑΤ. ΑΤΤΙΚΗΣ

Έχοντας υπόψη:

1. Τις διατάξεις του Ν. 3200/55 «περί Διοικητικής Αποκεντρώσεως», όπως αυτές τροποποιήθηκαν μεταγενέστερα.

2. Τις διατάξεις του Ν.Δ. 1147/1972 «περί Διοικήσεως μείζονος Πρωτευούσης» σε συνδυασμό με τις όμοιές τους 711/72 Β.Δ..

3. Τις διατάξεις της παρ. 3 του άρθρου 117 του Συντάγματος της Χώρας.

4. Τις διατάξεις του Ν. 998/79 «περί προστασίας των Δασών και των Δασικών εν γένει εκτάσεων της Χώρας και ειδικότερα:

α) Του άρθρου 41 παρ. 1.

β) Του άρθρου 38 παρ. 1.

5) Τις διαταγές του Υπουργείου Γεωργίας:

α) 160417/1180/8.7.80 «περί οδηγιών για αναδασωτέες εκτάσεις.

β) 182447/3049/24.9.80.

6) Την αριθ. 602/87 πρόταση του Δασαρχείου Λαυρίου σχετικά με την κήρυξη ως αναδασωτέας, της αναφερομένης στο θέμα εκτάσεως, αποφασίζουμε:

Κηρύσσουμε αναδασωτέα, με σκοπό τη διατήρηση του χαρακτήρα της δασικής έκτασης, της οποίας η δασική βλάστηση καταστράφηκε κατά την παράνομη εκχέρσωσή της ώστε να αποκλεισθεί η διάθεσή της για άλλο προορισμό την δημόσια δασική έκταση, εμβαδού 460 τ.μ. που βρίσκεται στη θέση «Συντερίνες» της περιφέρειας του Δήμου Κερατέας Νομού Αττικής και προσδιορίζεται από τα στοιχεία Α Β Γ Δ Α όπως φαίνεται στο συνημμένο διάγραμμα το οποίο αποτελεί αναπόσπαστο μέρος της αποφάσεως αυτής και έχει όρια:

Ανατολικά: Με δημόσιο δημόσια δασική έκταση.

Δυτικά: Με δημόσια δασική έκταση.

Βόρεια: Με οικόπεδο και σπίτι Αναστασίου Ράλλη.

Νότια: Με δημόσια δασική έκταση.


Η απόφαση αυτή να δημοσιευθεί στην Εφημερίδα της Κυβέρνησης (αρ. 41 παρ. 1 Ν. 998/79).

Αγία Παρασκευή, 27 Μαΐου 1987

Ο Νομάρχης

ΗΡΑΚΛΗΣ ΠΑΠΑΔΟΠΟΥΛΟΣ

ΤΟΠΟΓΡΑΦΙΚΟ ΔΙΑΓΡΑΜΜΑ ΤΗΣ ΠΡΟΣ ΑΝΑΔΑΣΩΣΗ ΕΚΧΕΡΣΩΘΕΙΣΗΣ ΔΗΜ. ΔΑΣ. ΕΚΤΑΣΕΩΣ.

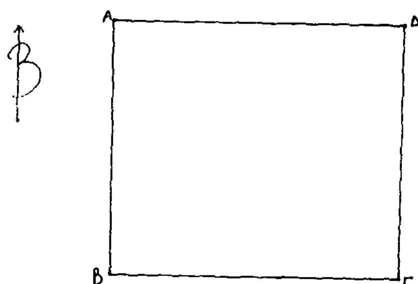

ΥΠΟΜΝΗΜΑ
ΚΛΙΜΑΚΑ 1:250
Α-Β-Γ-Δ-Α: Όρια της πρός αναδάσωση εκχερσωθείσας δημ. δασ. εκτάσεως εμβαδού 460 τ.μ.

Θεωρείται
Λαύριο 24-2-1982
Ο Δασάρχης
ΙΩΑΝΝΗΣ ΔΙΑΚΟΣ



Αριθ. 499 (7)

Κήρυξη ως αναδασωτέας εκτάσεως 315 τ.μ. στη θέση «Βαθύ - Ρέμα» της Κοινότητας Καλυβίων του Νομού Αττικής.

Ο ΝΟΜΑΡΧΗΣ ΑΝΑΤ. ΑΤΤΙΚΗΣ

Έχοντας υπόψη:

1. Τις διατάξεις του Ν. 3200/55 «περί Διοικητικής Αποκεντρώσεως», όπως αυτές τροποποιήθηκαν μεταγενέστερα.

2. Τις διατάξεις του Ν.Δ. 1147/1972 «περί Διοικήσεως μείζονος Πρωτευούσης» σε συνδυασμό με τις όμοιές τους 711/72 Β.Δ..

3. Τις διατάξεις της παρ. 3 του άρθρου 117 του Συντάγματος της Χώρας.

4. Τις διατάξεις του Ν. 998/79 «περί προστασίας των Δασών και των Δασικών εν γένει εκτάσεων της Χώρας και ειδικότερα:

α) Του άρθρου 41 παρ. 1.

β) Του άρθρου 38 παρ. 1.

5) Τις διαταγές του Υπουργείου Γεωργίας:

α) 160417/1180/8.7.80 «περί οδηγιών για αναδασωτέες εκτάσεις.

β) 182447/3049/24.9.80.

6) Την αριθ. 598/87 πρόταση του Δασαρχείου Λαυρίου σχετικά με την κήρυξη ως αναδασωτέας, της αναφερομένης στο θέμα εκτάσεως, αποφασίζουμε:

Κηρύσσουμε αναδασωτέα με σκοπό τη διατήρηση του χαρακτήρα της δασικής έκτασης, της οποίας η δασική βλάστηση καταστράφηκε κατά την παράνομη εκχέρσωσή της ώστε να αποκλεισθεί η διάθεσή της για άλλο προορισμό την δημόσια δασική έκταση, εμβαδού 315 τ.μ. που βρίσκεται στη θέση «Βαθύ Ρέμα» της περιφέρειας της Κοινότητας Καλυβίων Νομού Αττικής και προσδιορίζεται από τα στοιχεία Α Β Γ Δ Α όπως φαίνεται στο συνημμένο διάγραμμα το οποίο αποτελεί αναπόσπαστο μέρος της αποφάσεως αυτής και έχει όρια:

Ανατολικά: Με χέρση έκταση αγροτική.

Δυτικά: Με δημόσια δασική έκταση.

Βόρεια: Με δημόσια δασική έκταση.

Νότια: Με δημόσια δασική έκταση.

Η απόφαση αυτή να δημοσιευθεί στην Εφημερίδα της Κυβέρνησης (αρ. 41 παρ. 1 Ν. 998/79).

Αγία Παρασκευή, 27 Μαΐου 1987

Ο Νομάρχης

ΗΡΑΚΛΗΣ ΠΑΠΑΔΟΠΟΥΛΟΣ



